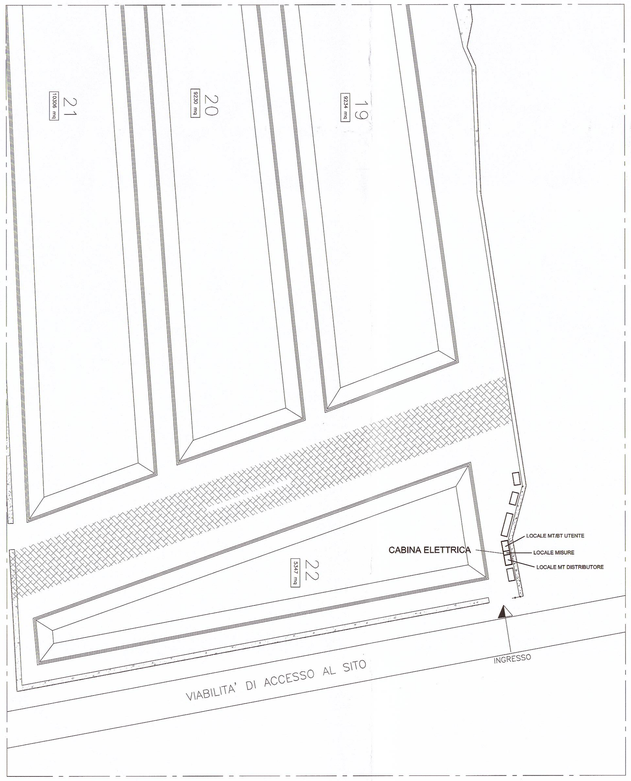

Stralcio planimetrico - scala 1:100

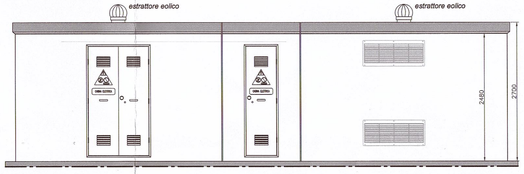

Prospetto A - scala 1:50

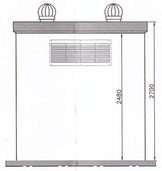

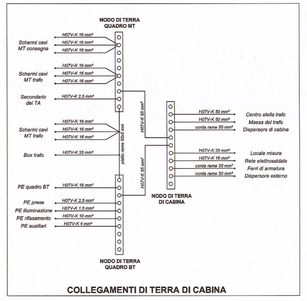

COLLEGAMENTI DI TERRA DI CABINA

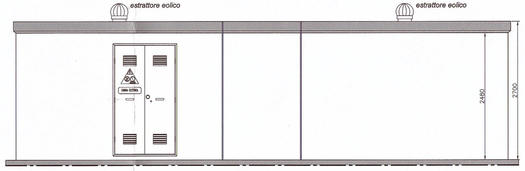

Prospetto C - scala 1:50

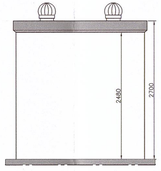

Prospetto D - scala 1:50

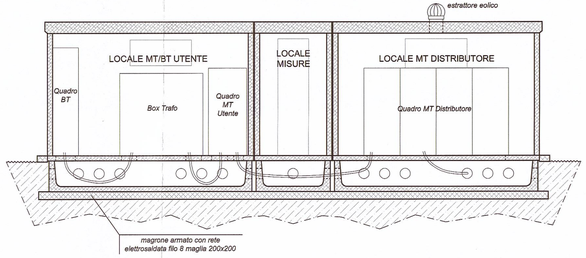

Sezione longitudinale - scala 1:50

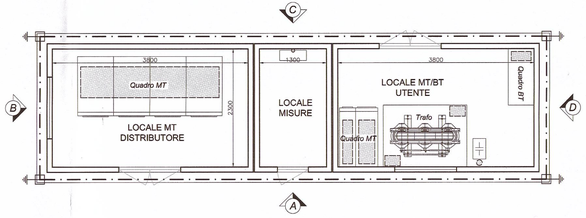

Vista in pianta - scala 1:50

LEGENDA

- Collettore di terra
- Corda di rame nudo interrata 50 mmq
- Dispersore di terra in pozzetto ispezionabile

S.A.P.NA. SpA

Sistema Ambiente Provincia di Napoli S.p.A. a socio unico

INTERVENTI DI ADEGUAMENTO IMPIANTI DEL SITO DI STOCCAGGIO "MASSERIA DEL RE" NEL COMUNE DI GIUGLIANO (NA)

PROGETTO DEFINITIVO

ELABORATO N.:	TITOLO:
CE.2	PROGETTO CABINA ELETTRICA *- Schemi planimetrici*

SCALA:

Rev.	Data			
00	Dicembre 2013			Emissione
01				
02				

DIREZIONE TECNICA	Ing. Andrea Abbate
PROGETTAZIONE	ing. Ciro D'Aniso geom. Pietro Forte ing. Francesco Saverio Pennacchio ing. Giovanni Romano
CONSULENZA SPECIALISTICA	CIDIESSE COSTRUZIONI s.r.l. via Conte di Lemos 4 - 80011 Acerra (NA) CIDIESSE COSTRUZIONI s.r.l - IMPRESA EDILE - Via Conte di Lemos 4 80011 - Acerra (NA) Partita Iva: 06787561218
	STUDIO TECNICO Per. Ind. Ferdinando Franzese via Carlo Cignoli, 14 - 80044 Ottaviano (NA) tel. 335 52 63 281 ferdinando.franzese@gmail.it