


Schema copertura tipo

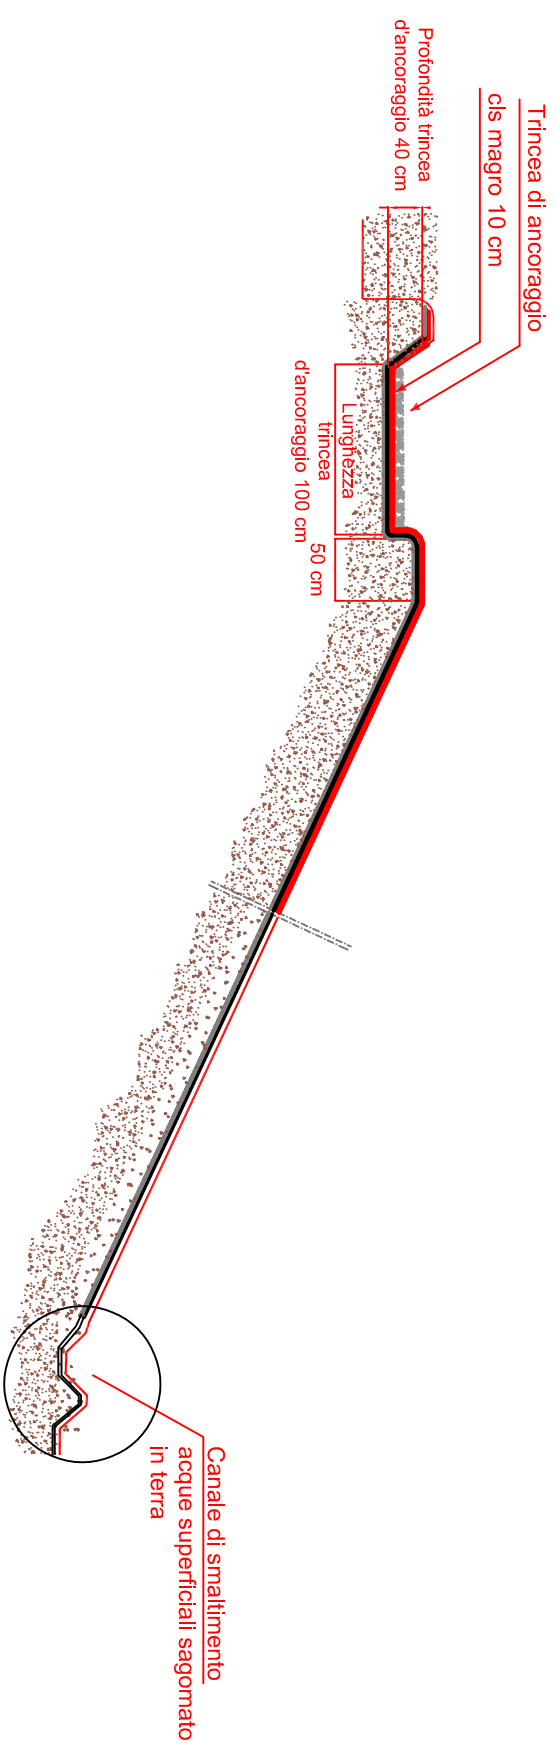

Particolare Canale di smaltimento acque

