SEZIONE E–E
SCALA 1:50

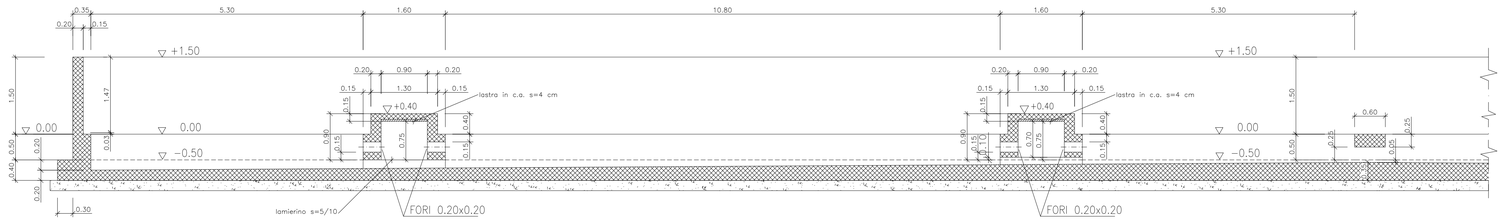

SEZIONE C–C
SCALA 1:50

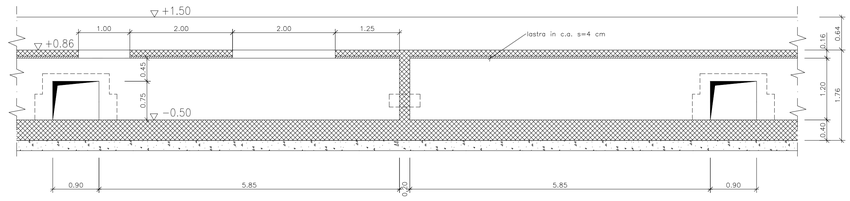

SEZIONE B–B
SCALA 1:50

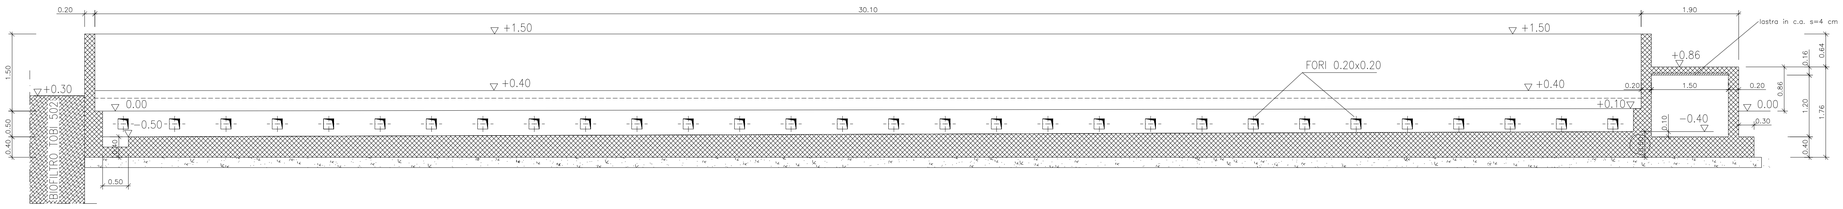

PARTICOLARE SPIGOLI INTERNO VASCA A QUOTA 0.00
SCALA 1:5

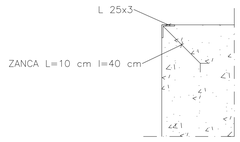

SEZIONE A–A
SCALA 1:50

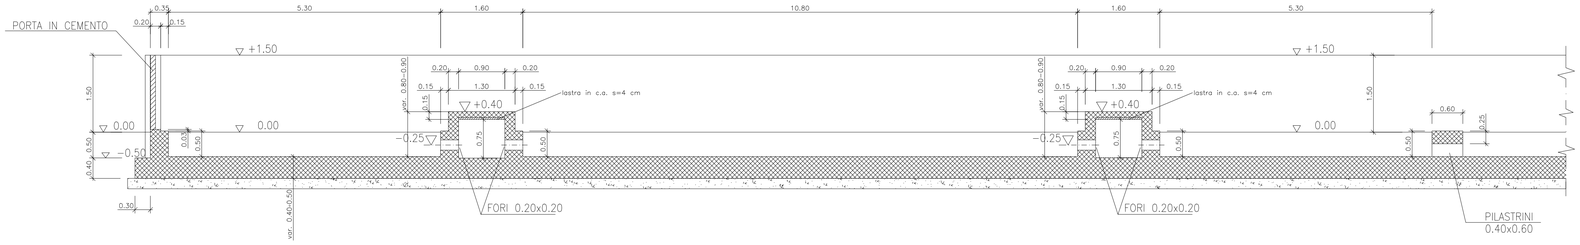

NOTE GENERALI
1) I CARICHI CONSIDERATI PER IL CALCOLO SONO:
– SOLETTA IN C.A. A Q.TA –0.50 1000 kg/mq
– SOLETTA A Q.TA +0.86:
PESO PROPRIO 400 kg/mq
CARICO ACCIDENTALE 250 kg/mq
– SOLETTA IN C.A. A Q.TA +0.15 PER APPARECCHIATURE TRATTAMENTO ARIA 500 kg/mq

DISEGNI DI RIFERIMENTO:

FI NAP T1EM550
BIOFILTRO TOBI 501 – OPERE CIVILI – REV. "A"

NOTA BENE:
LA TIPOLOGIA E L'ARMATURA DELLE LASTRE IN C.A. PREFABBRICATE SARANNO INDIVIDUATE DAL PRODUTTORE IN BASE AI CARICHI, ALLA LUCE DI CALCOLO E ALLO SCHEMA STATICO (TRAVE APPOGGIATA–APPOGGIATA) DESCRITTI NELLA PRESENTE TAVOLA.

MATERIALI:
CALCESTRUZZO:
- PER MAGRONE RcK 150
- PER FONDAZIONE RcK 250
- PER ELEVAZIONE RcK 250
ACCIAIO FeB 44 K

PIANTA
SCALA 1:100

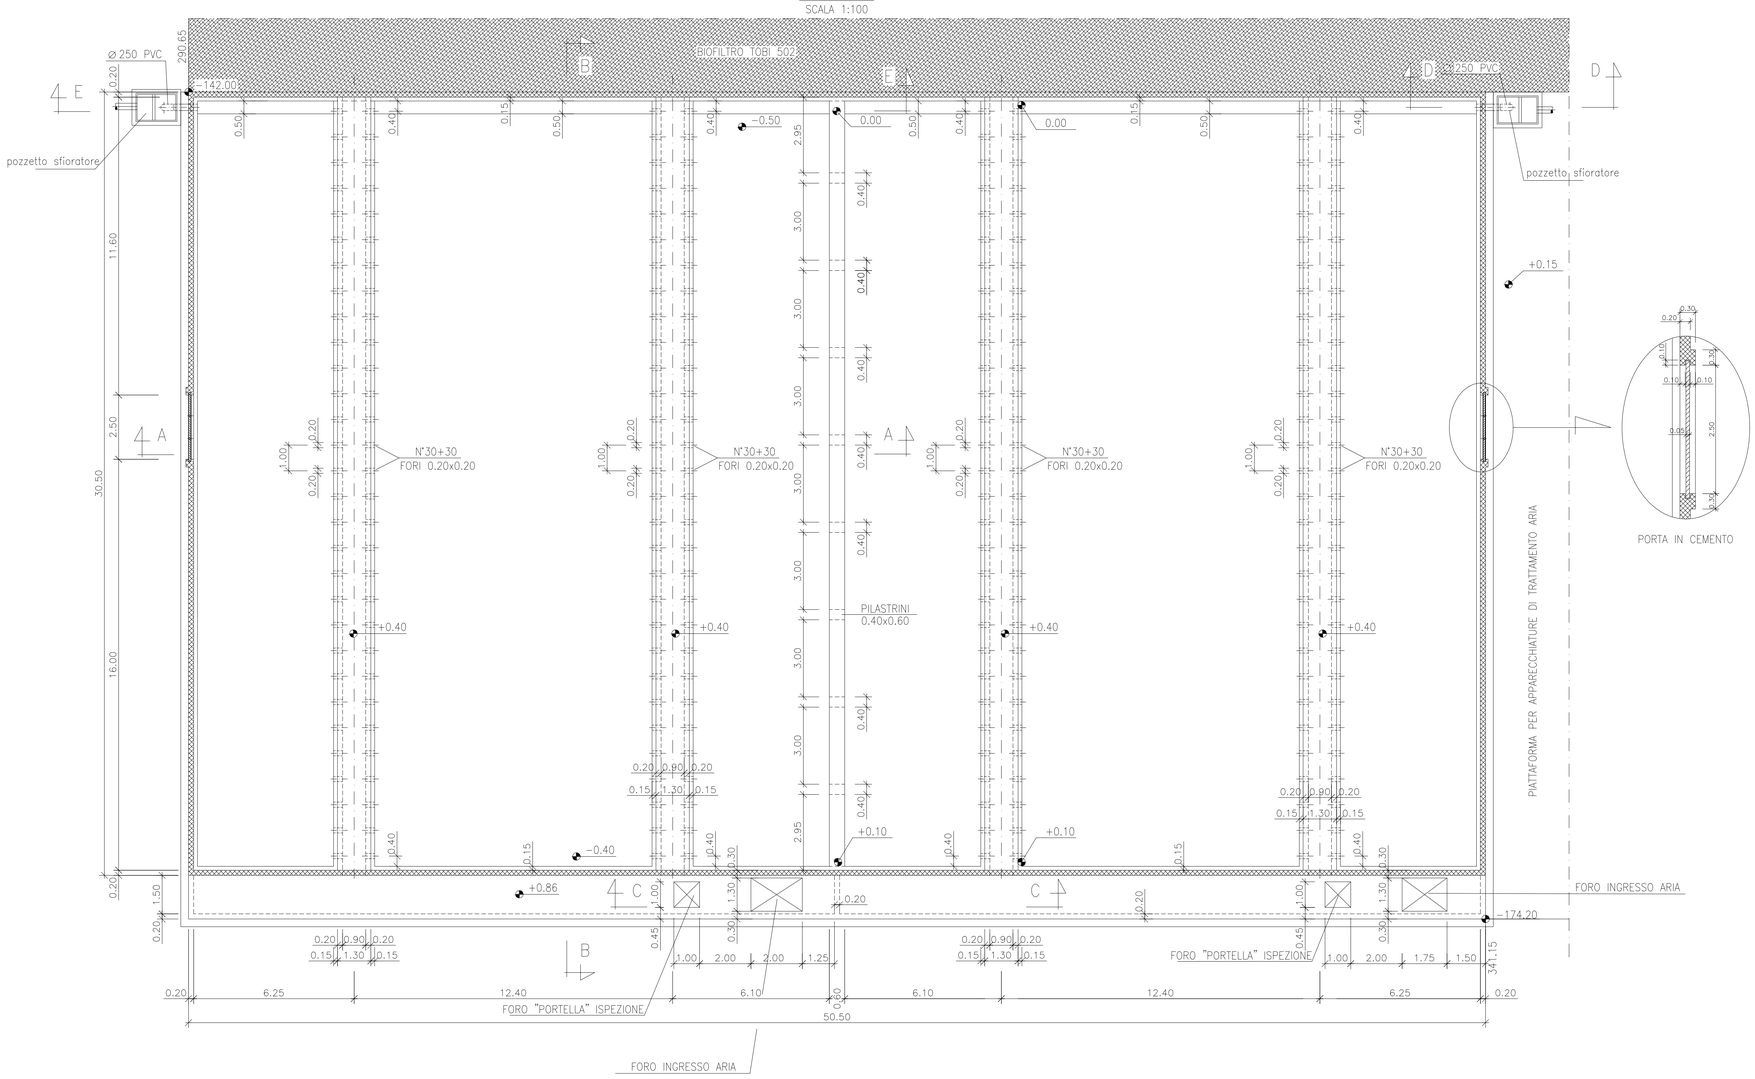

SEZIONE D–D
SCALA 1:50

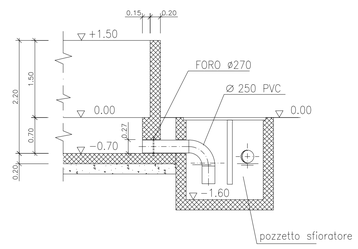

N.B: la q.ta 0.00 = +136.00

NOTE:

– LA SUPERFICIE INTERNA DOVRA' ESSERE IMPERMEABILIZZATA CON VERNICIATURA EPOSSIDICA CATRAMOSA

S.A.P.NA. SpA
Sistema Ambiente Provincia di Napoli S.p.A. a socio unico

IMPIANTO DI TRATTAMENTO MECCANICO BIOLOGICO TMB DI TUFINO

Fornitura e posa in opera del materiale biofiltrante a servizio dei biofiltri destinati al trattamento e la deodorizzazione delle arie esauste in uscita dal sistema di lavaggio aria (scrubber) degli impianti TMB di Giugliano in Campania (NA), TMB di Tufino (NA) e STIR di Caivano

ELABORATO N.:	TITOLO:
EG3	**SEZIONE E PARTICOLARI BIOFILTRO T0BI 501**

SCALA:	Rev.	Data
Pianta 1:100	01	Ottobre 2024
Sezione 1:50	02	Febbraio 2025

AMMINISTRATORE UNICO	**dott. Renato Penza**
RESPONSABILE TECNICO	**ing. Domenico Ruggiero**
GRUPPO DI LAVORO	**Area Tecnica**