


SALA QUADRI – LOCALI TRASFORMATORI
IMPIANTO S.T.I.R. TUFINO (NA)

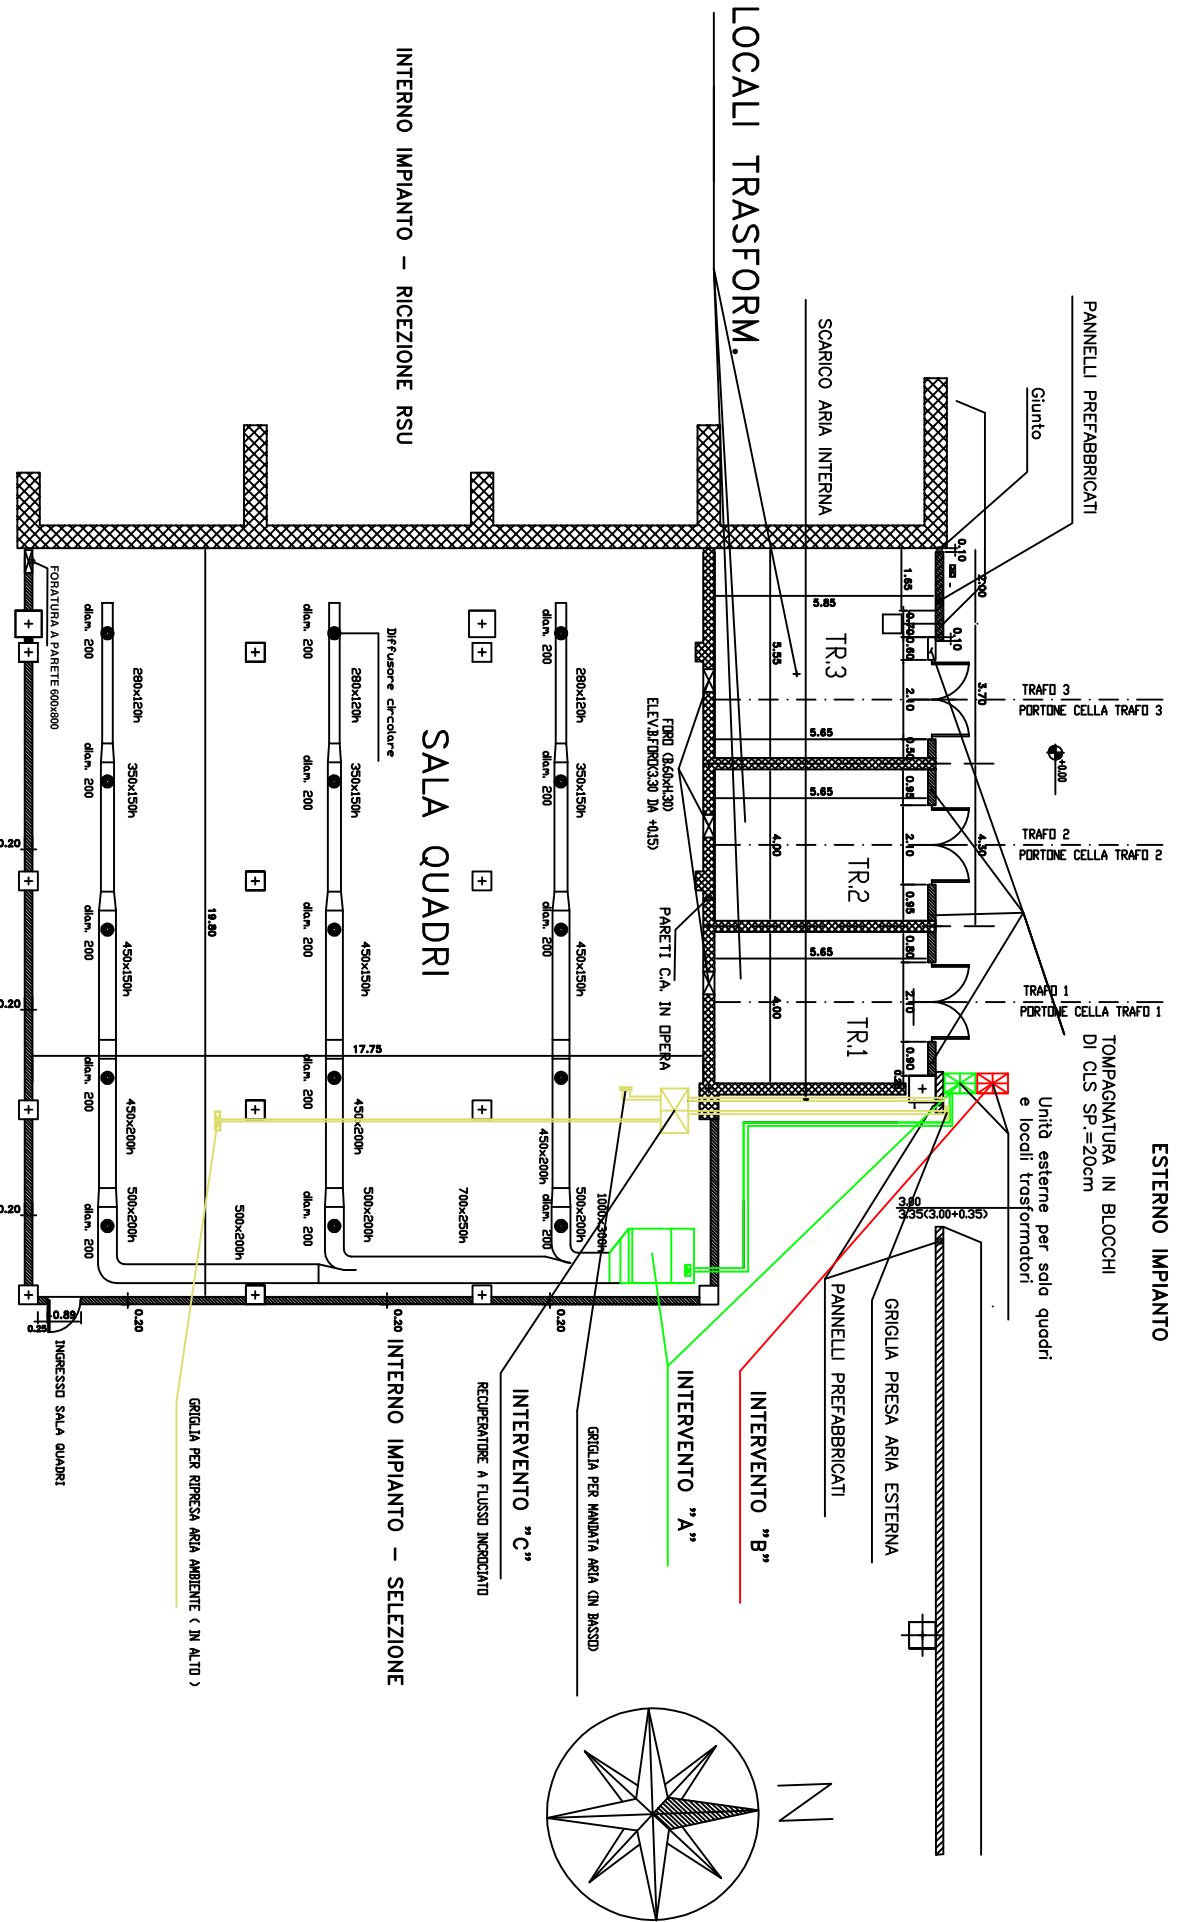

ESTERNO IMPIANTO

TOMPAGNATURA IN BLOCCHI
DI CLS SP = 20cm

Unità esterne per sala quadri
e locali trasformatori

TRAFD 3
PORTONE CELLA TRAFD 3

TRAFD 2
PORTONE CELLA TRAFD 2

TRAFD 1
PORTONE CELLA TRAFD 1

PANNELLI PREFABBRICATI
Giunto

SCARICO ARIA INTERNA

LOCALI TRASFORM.

INTERNO IMPIANTO – RICEZIONE RSU

SALA QUADRI

