
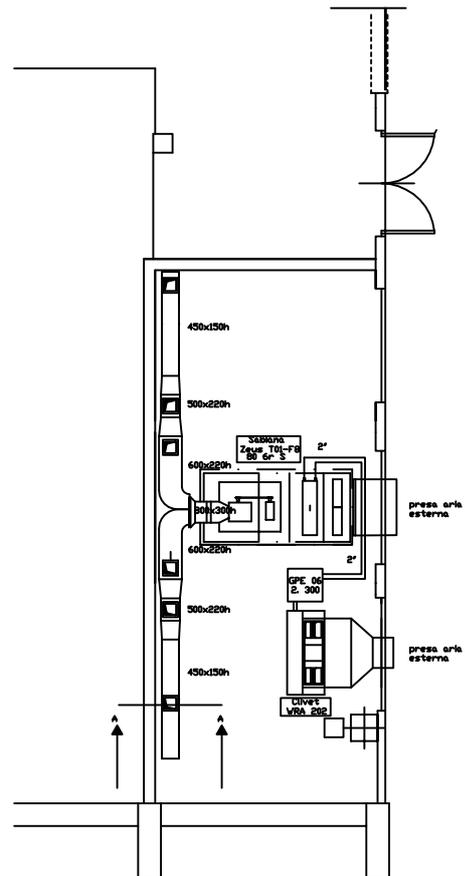


PARTICOLARE TUBAZIONE LOCALI TRASFORMATORI  
IMPIANTO S.T.I.R. TUFINO (NA)

Scala 1/20  
Sezione A-A

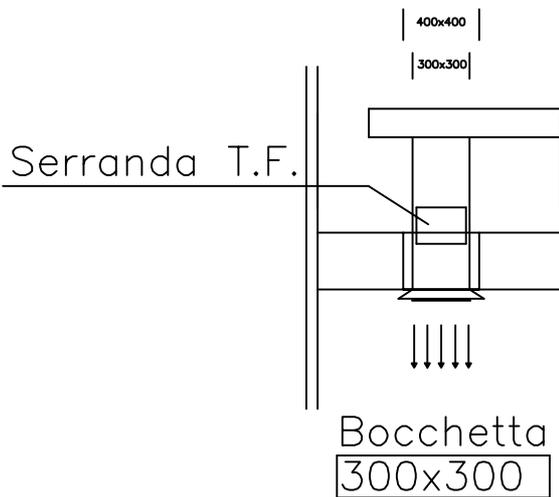

Clivet  
WRA 202 Potenza elettrica 21,2 KW.