



LEGENDA

- POZZETTI DI RACCOLTA DEL PERICULO
- POZZO PER EMPIGMENTO ACQUE
- ☛ PALO ILLUMINAZIONE
- ⊞ GRUPPO ELETTRONICO
- QUADRO GENERALE
- BOX PREFABBRICATO
- TERRENO IN GIUJAU
- *— RECINZIONE CON PANNELLI IN C.A.

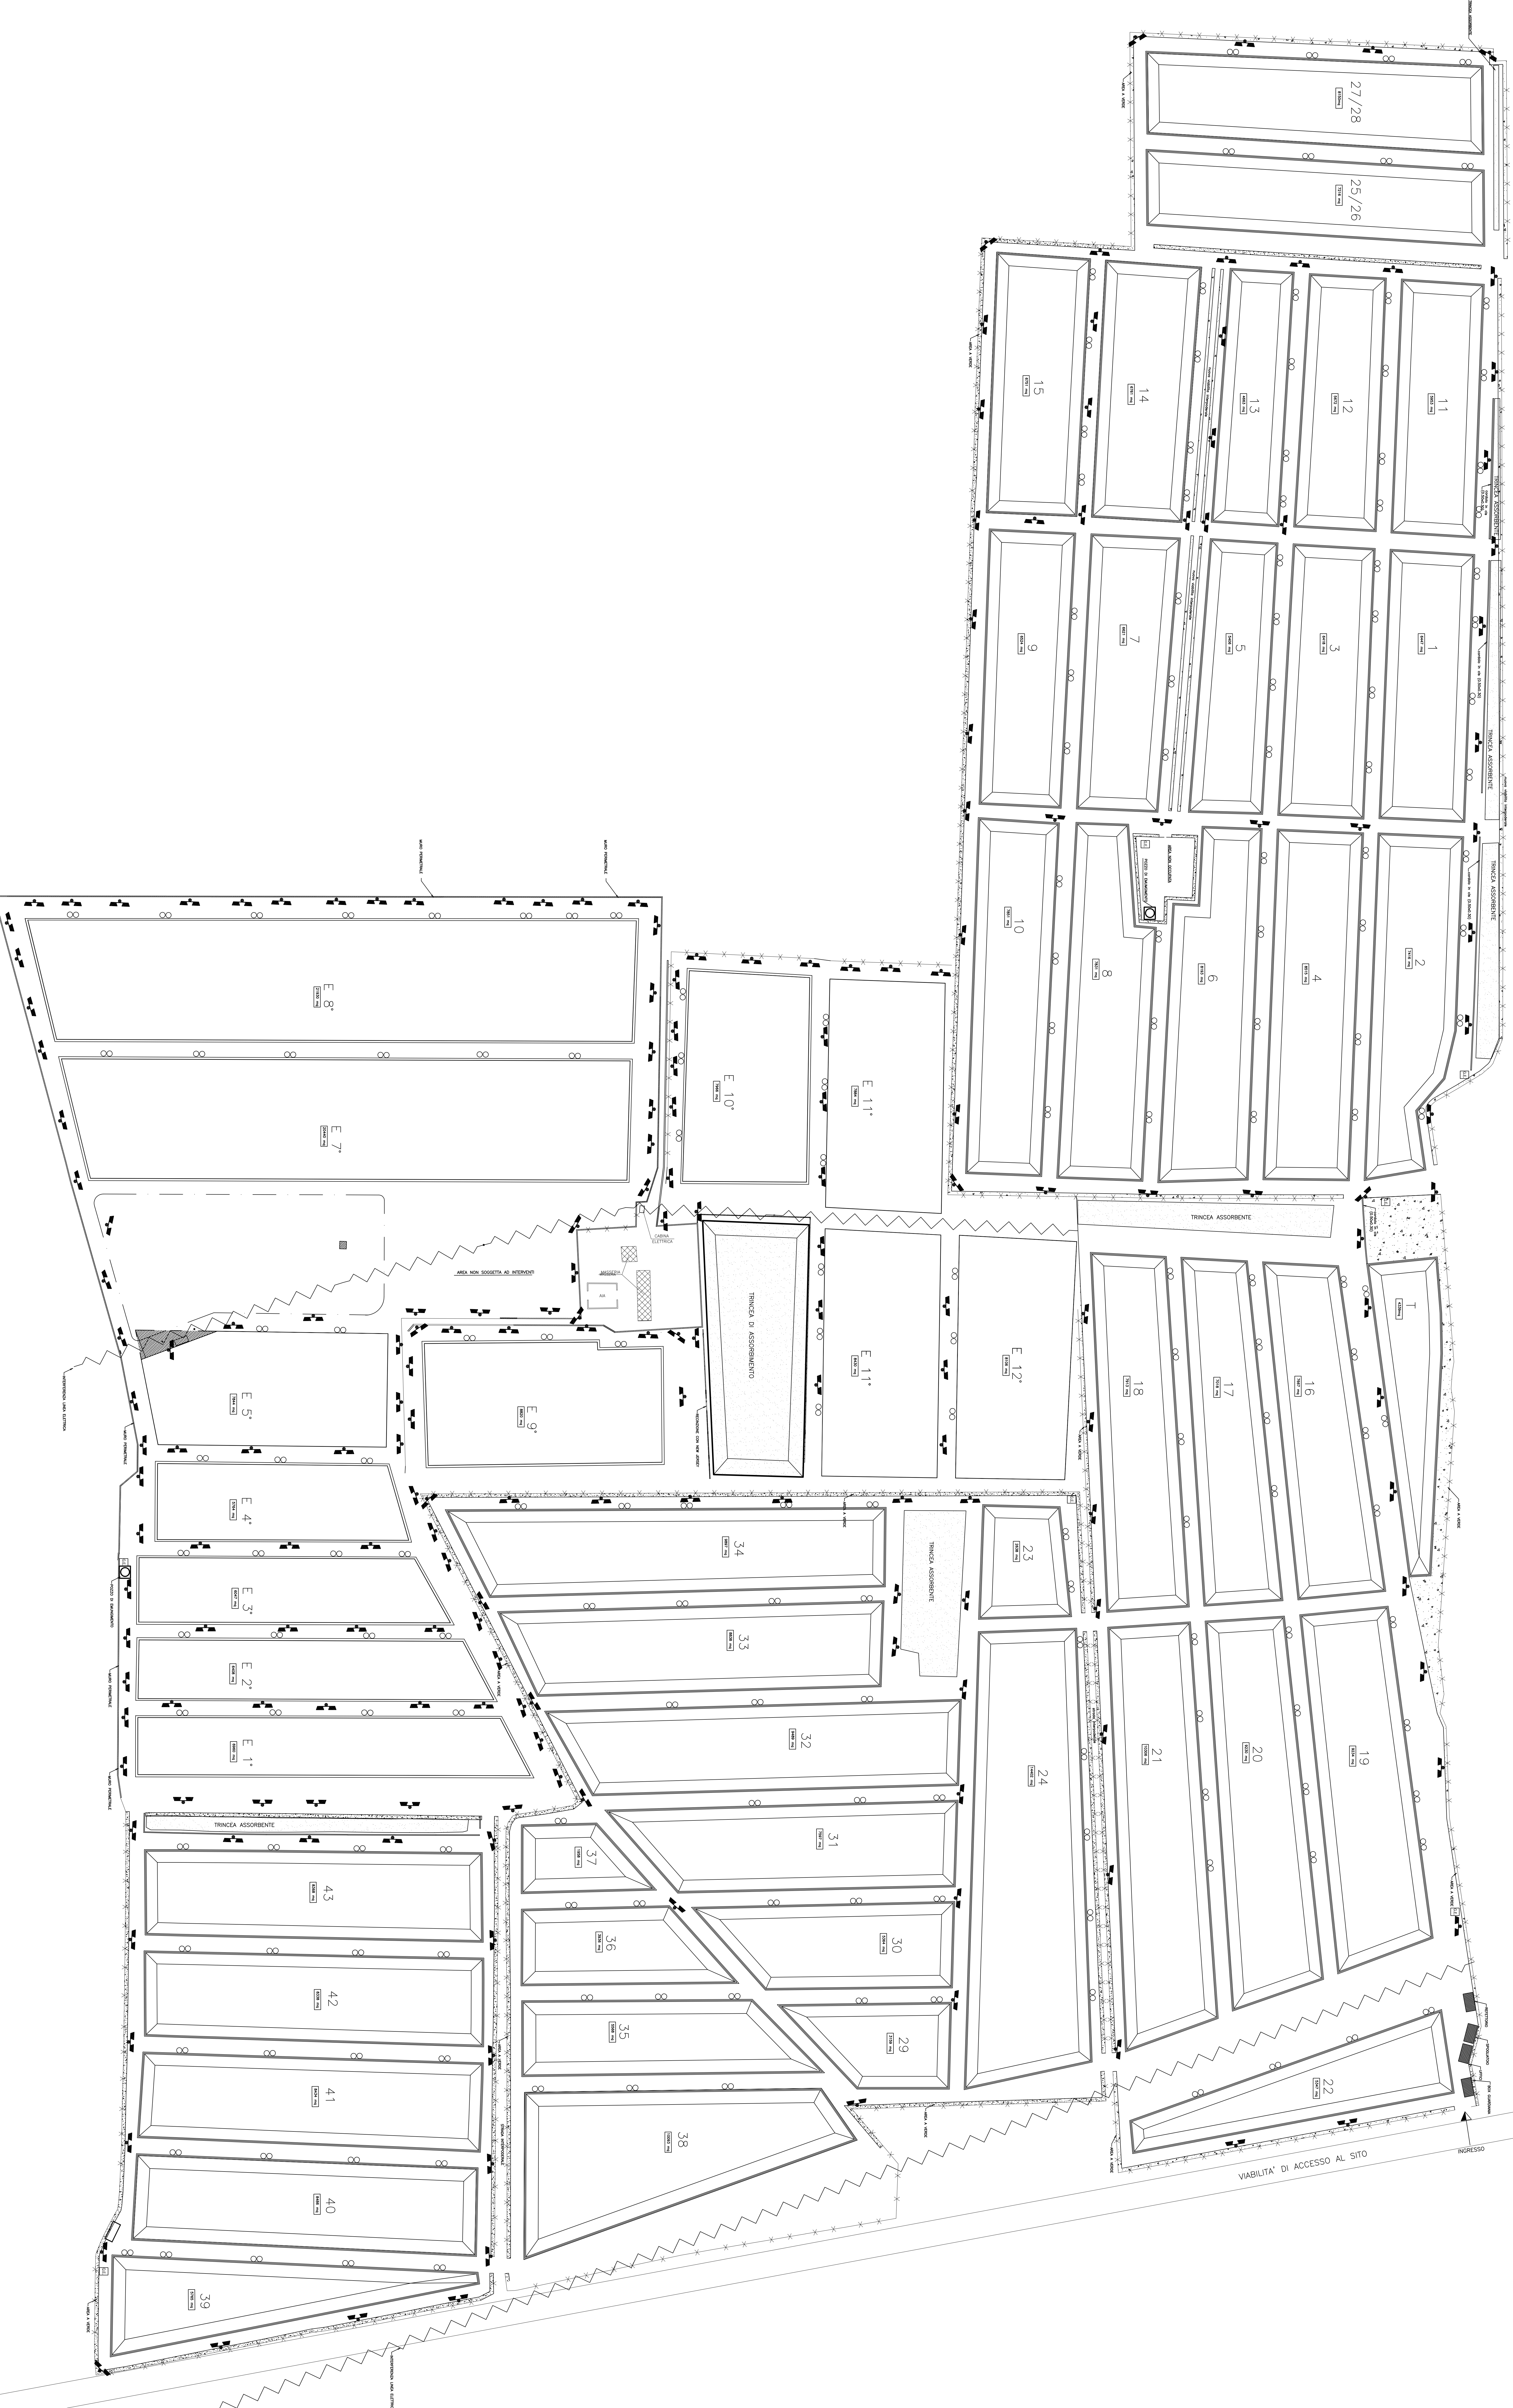



S.A.P. NA. SPA
Sistema Ambiente Provinciale di Napoli S.p.A. a socio unico

INTERVENTI DI ADEGUAMENTO IMPIANTI DEL SITO DI STOCCAGGIO "MASSERIA DEL RE" NEL COMUNE DI GIUGLIANO (NA)

PROGETTO DEFINITIVO

ELABORATO IN: **G.02**

TITOLO: **Planimetria Generale**

SCALA: **1:1000**

Rev.	Data	Emissione
01	14/05/2014	
02		

PROGETTISTA: Ing. Andrea Aliberti

PROGETTISTI: Ing. Carlo DiVincio, gen. Pietro Fede, Ing. Francesco Saverio Parrinaccio, Ing. Giovanni Romano