



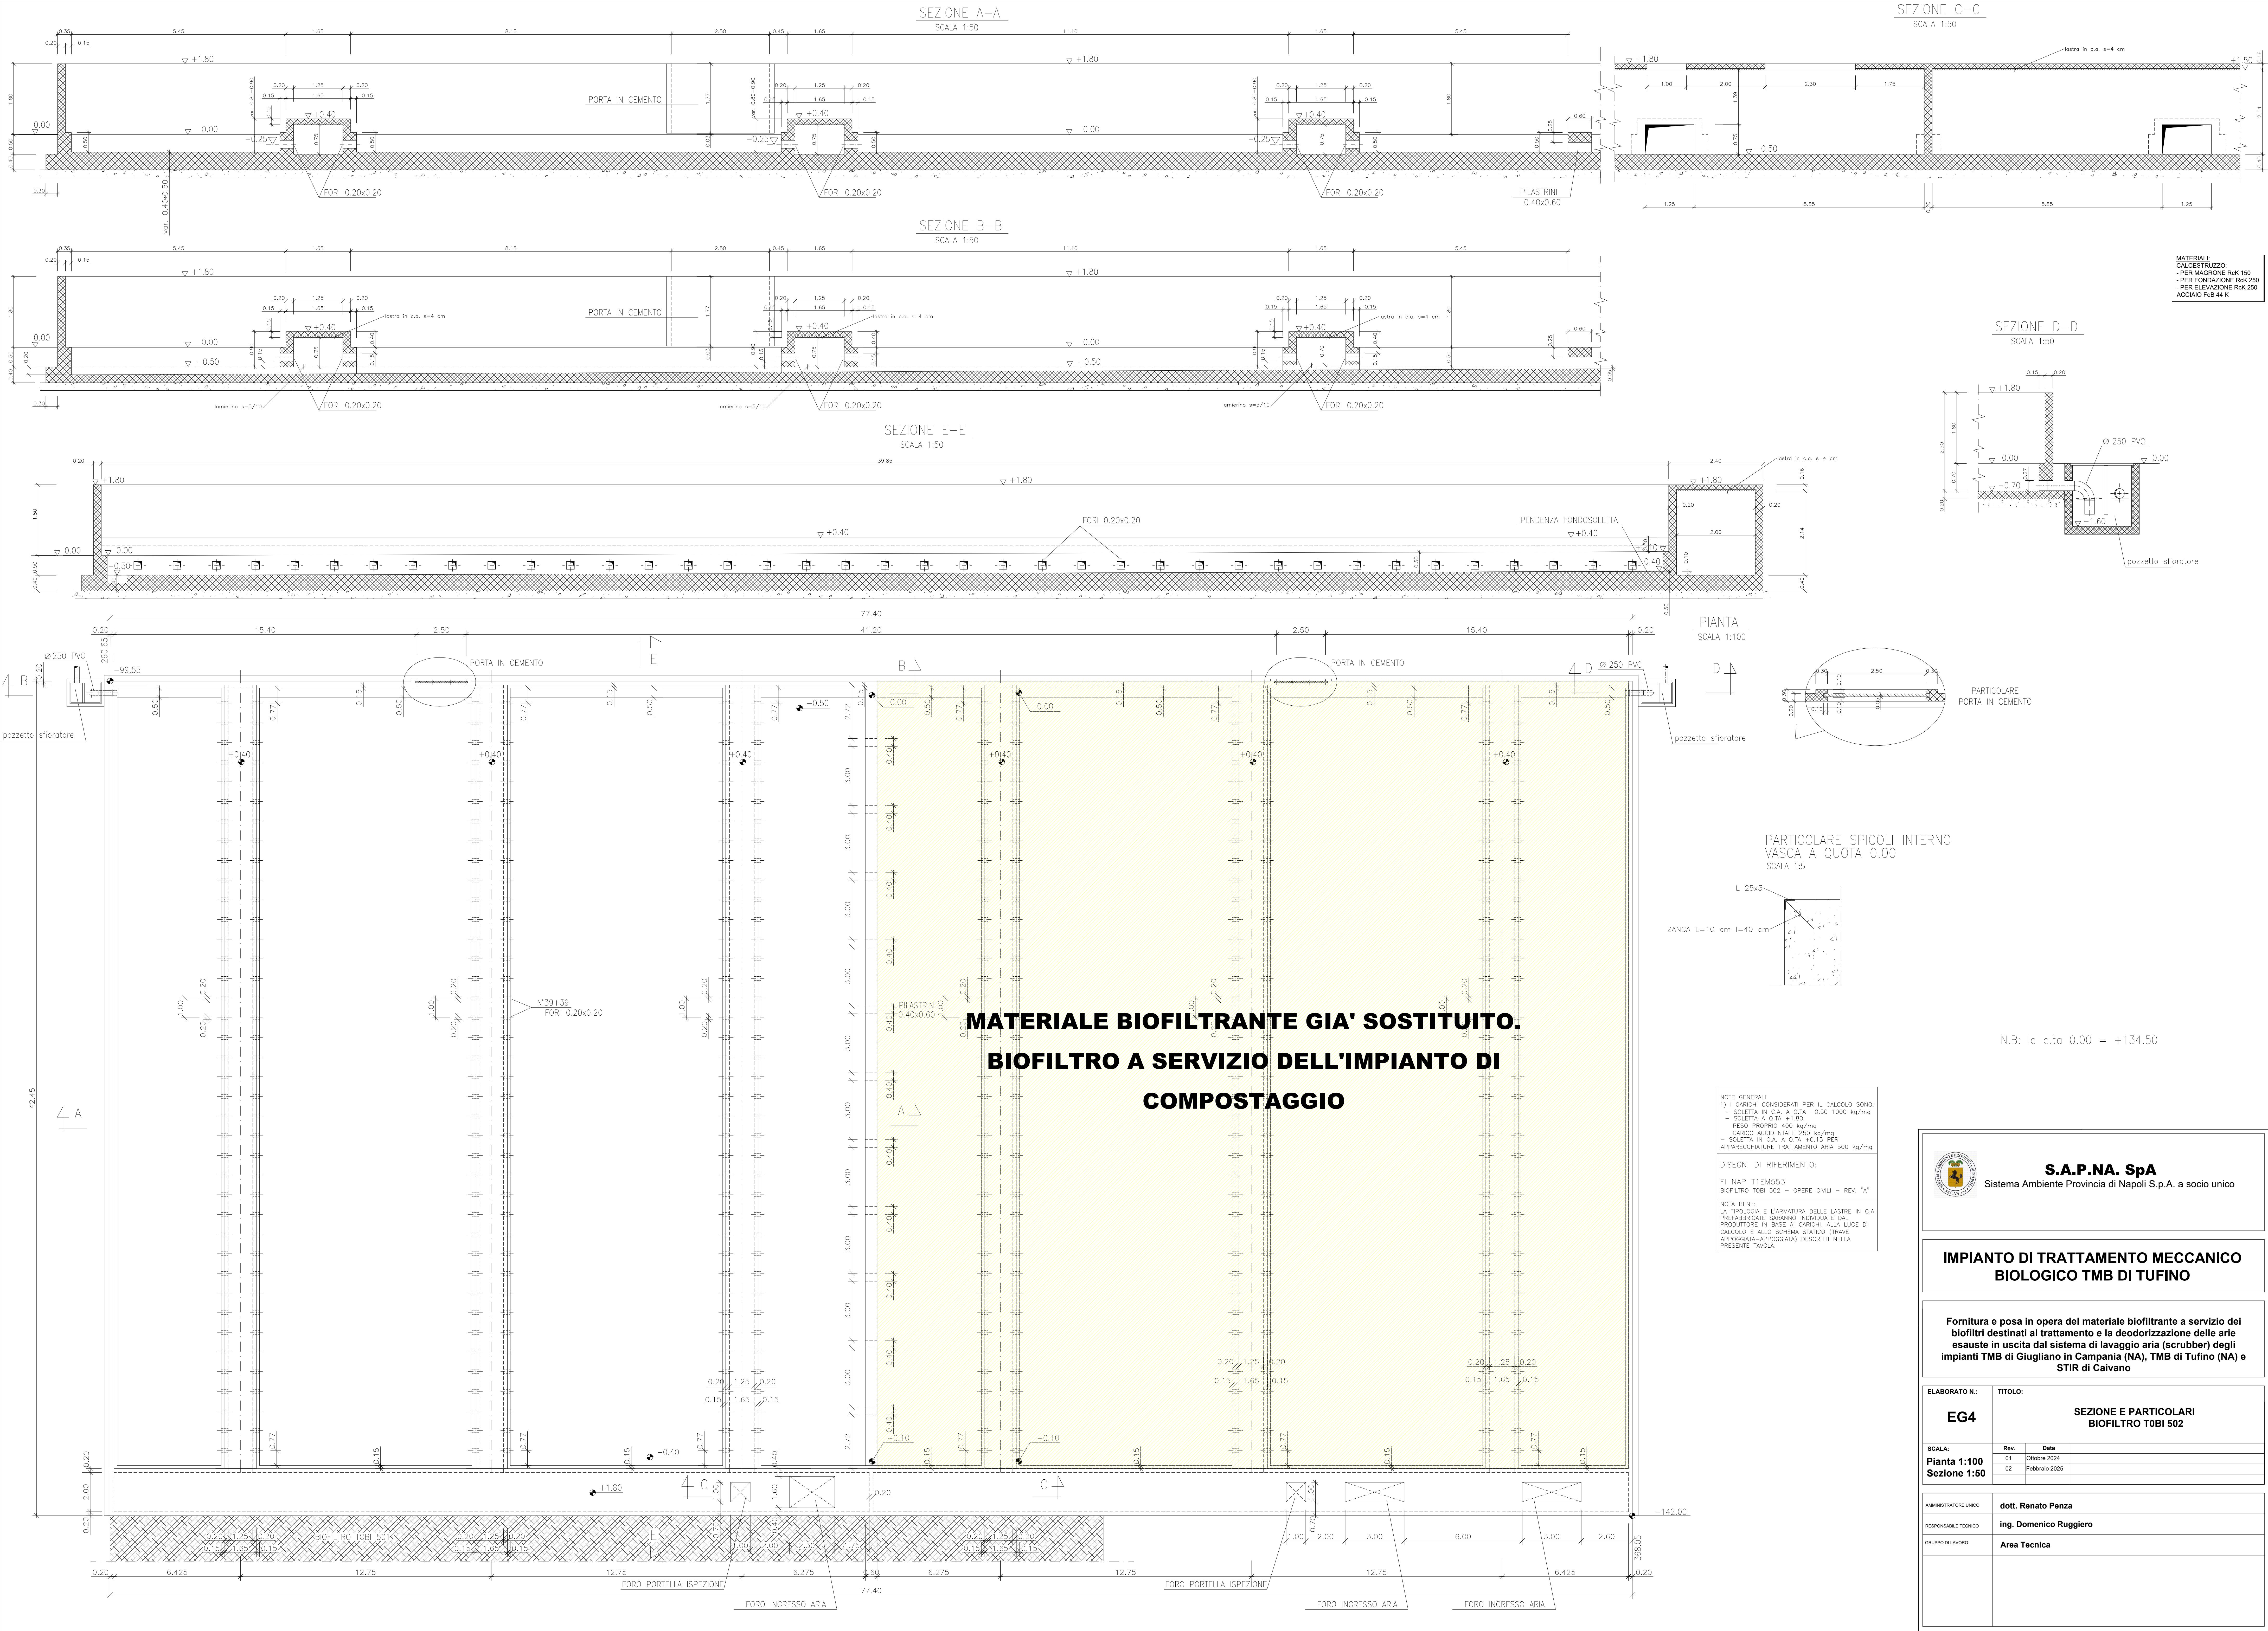


MATERIALI
CALCESTRUZZO
PER IMPIANTO R&K 150
PER FONDAZIONE R&K 250
PER ELEVAZIONE R&K 250
ACCIAIO FeB 44 K


SEZIONE D-D
SCALA 1:50

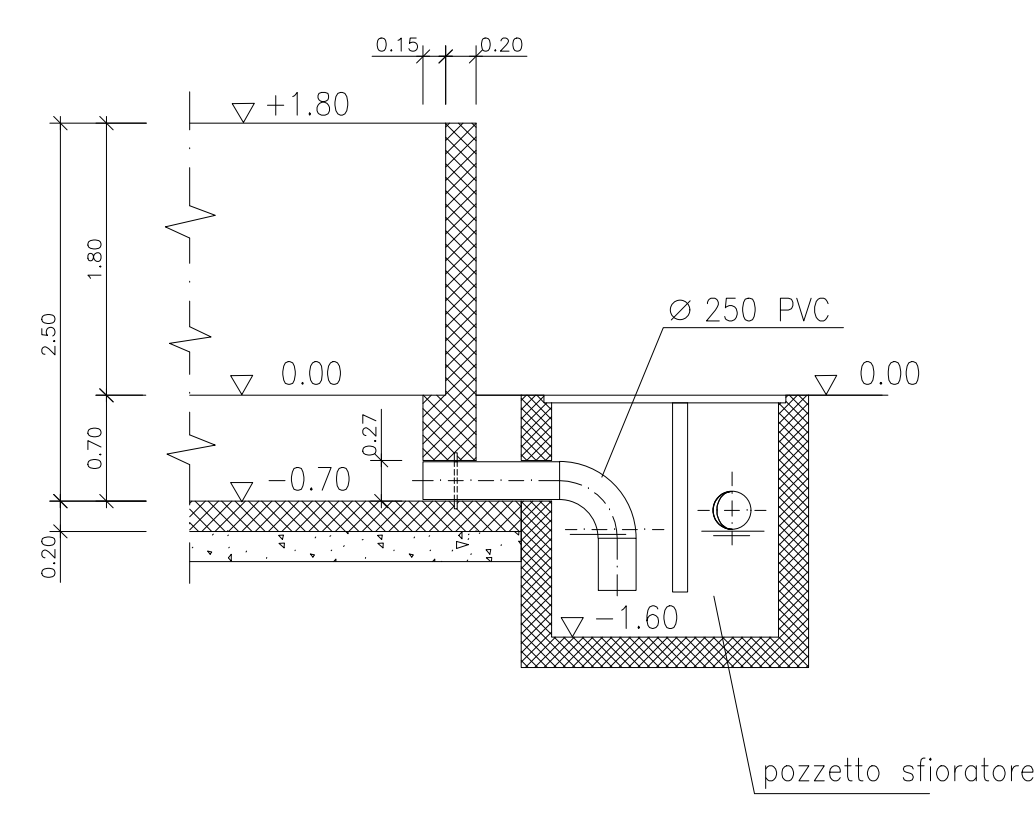

PIANTA
SCALA 1:100

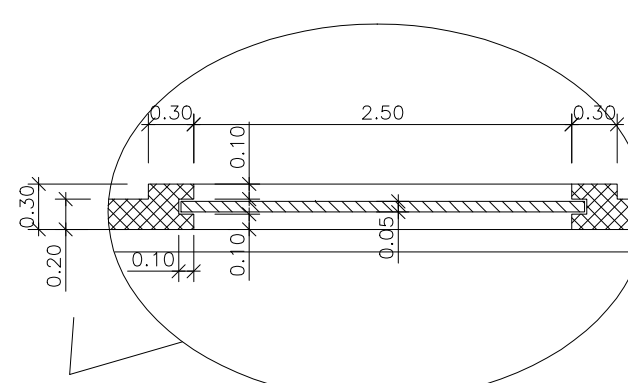

PARTICOLARE SPIGOLI INTERNO
VASCA A QUOTA 0.00
SCALA 1:5

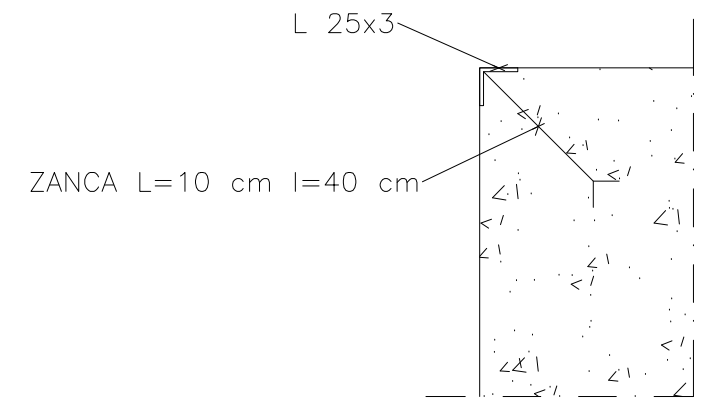

N.B: la q.ta 0.00 = +134.50

NOTE GENERALI:
1) I CARICHI CONSIDERATI PER IL CALCOLO SONO:
- SOLETTA IN C.A. A Q.T.A. -0.50 1000 kg/mq
- SOLETTA A Q.T.A. +1.80:
- PESO PROPRIO 400 kg/mq
- CARICO ACCIDENTALE 250 kg/mq
- SOLETTA IN C.A. A Q.T.A. +0.15 PER APPARECCHIATURE TRATTAMENTO ARIA 500 kg/mq
DISEGNI DI RIFERIMENTO:
FI NAP T1EM553
BIOFILTRO T08 302 - OPERE CIVILI - REV. "A"
NOTA BENE:
LA TIPOLOGIA E L'ARMATURA DELLE LASTRE IN C.A. PREFABBRICATE SARANNO INDICATE DAL PRODUTTORE IN BASE AI CARICHI ALLA LUCE DI CALCOLO E ALLO SCHEMA STATICO (TRAVE APPROGGIATA-APPOGGIATA) DESCRITTI NELLA PRESENTE TAVOLA.



S.A.P.N.A. SpA
Sistema Ambiente Provincia di Napoli S.p.A. a socio unico

IMPIANTO DI TRATTAMENTO MECCANICO BIOLOGICO TMB DI TUFINO

Fornitura e posa in opera del materiale biofiltrante a servizio dei biofiltri destinati al trattamento e la deodorizzazione delle arie esauste in uscita dal sistema di lavaggio aria (scrubber) degli impianti TMB di Giugliano in Campania (NA), TMB di Tufino (NA) e STIR di Caivano

ELABORATO N.:		TITOLO:	
EG4		SEZIONE E PARTICOLARI BIOFILTRO T0BI 502	
SCALA:	Rev.	Data	
PIANTA 1:100 Sezione 1:50	01	Ottobre 2024	
	02	Febbraio 2025	
AMMINISTRATORE UNICO			
		dott. Renato Penza	
RESPONSABILE TECNICO			
		ing. Domenico Ruggiero	
GRUPPO DI LAVORO			
		Area Tecnica	