
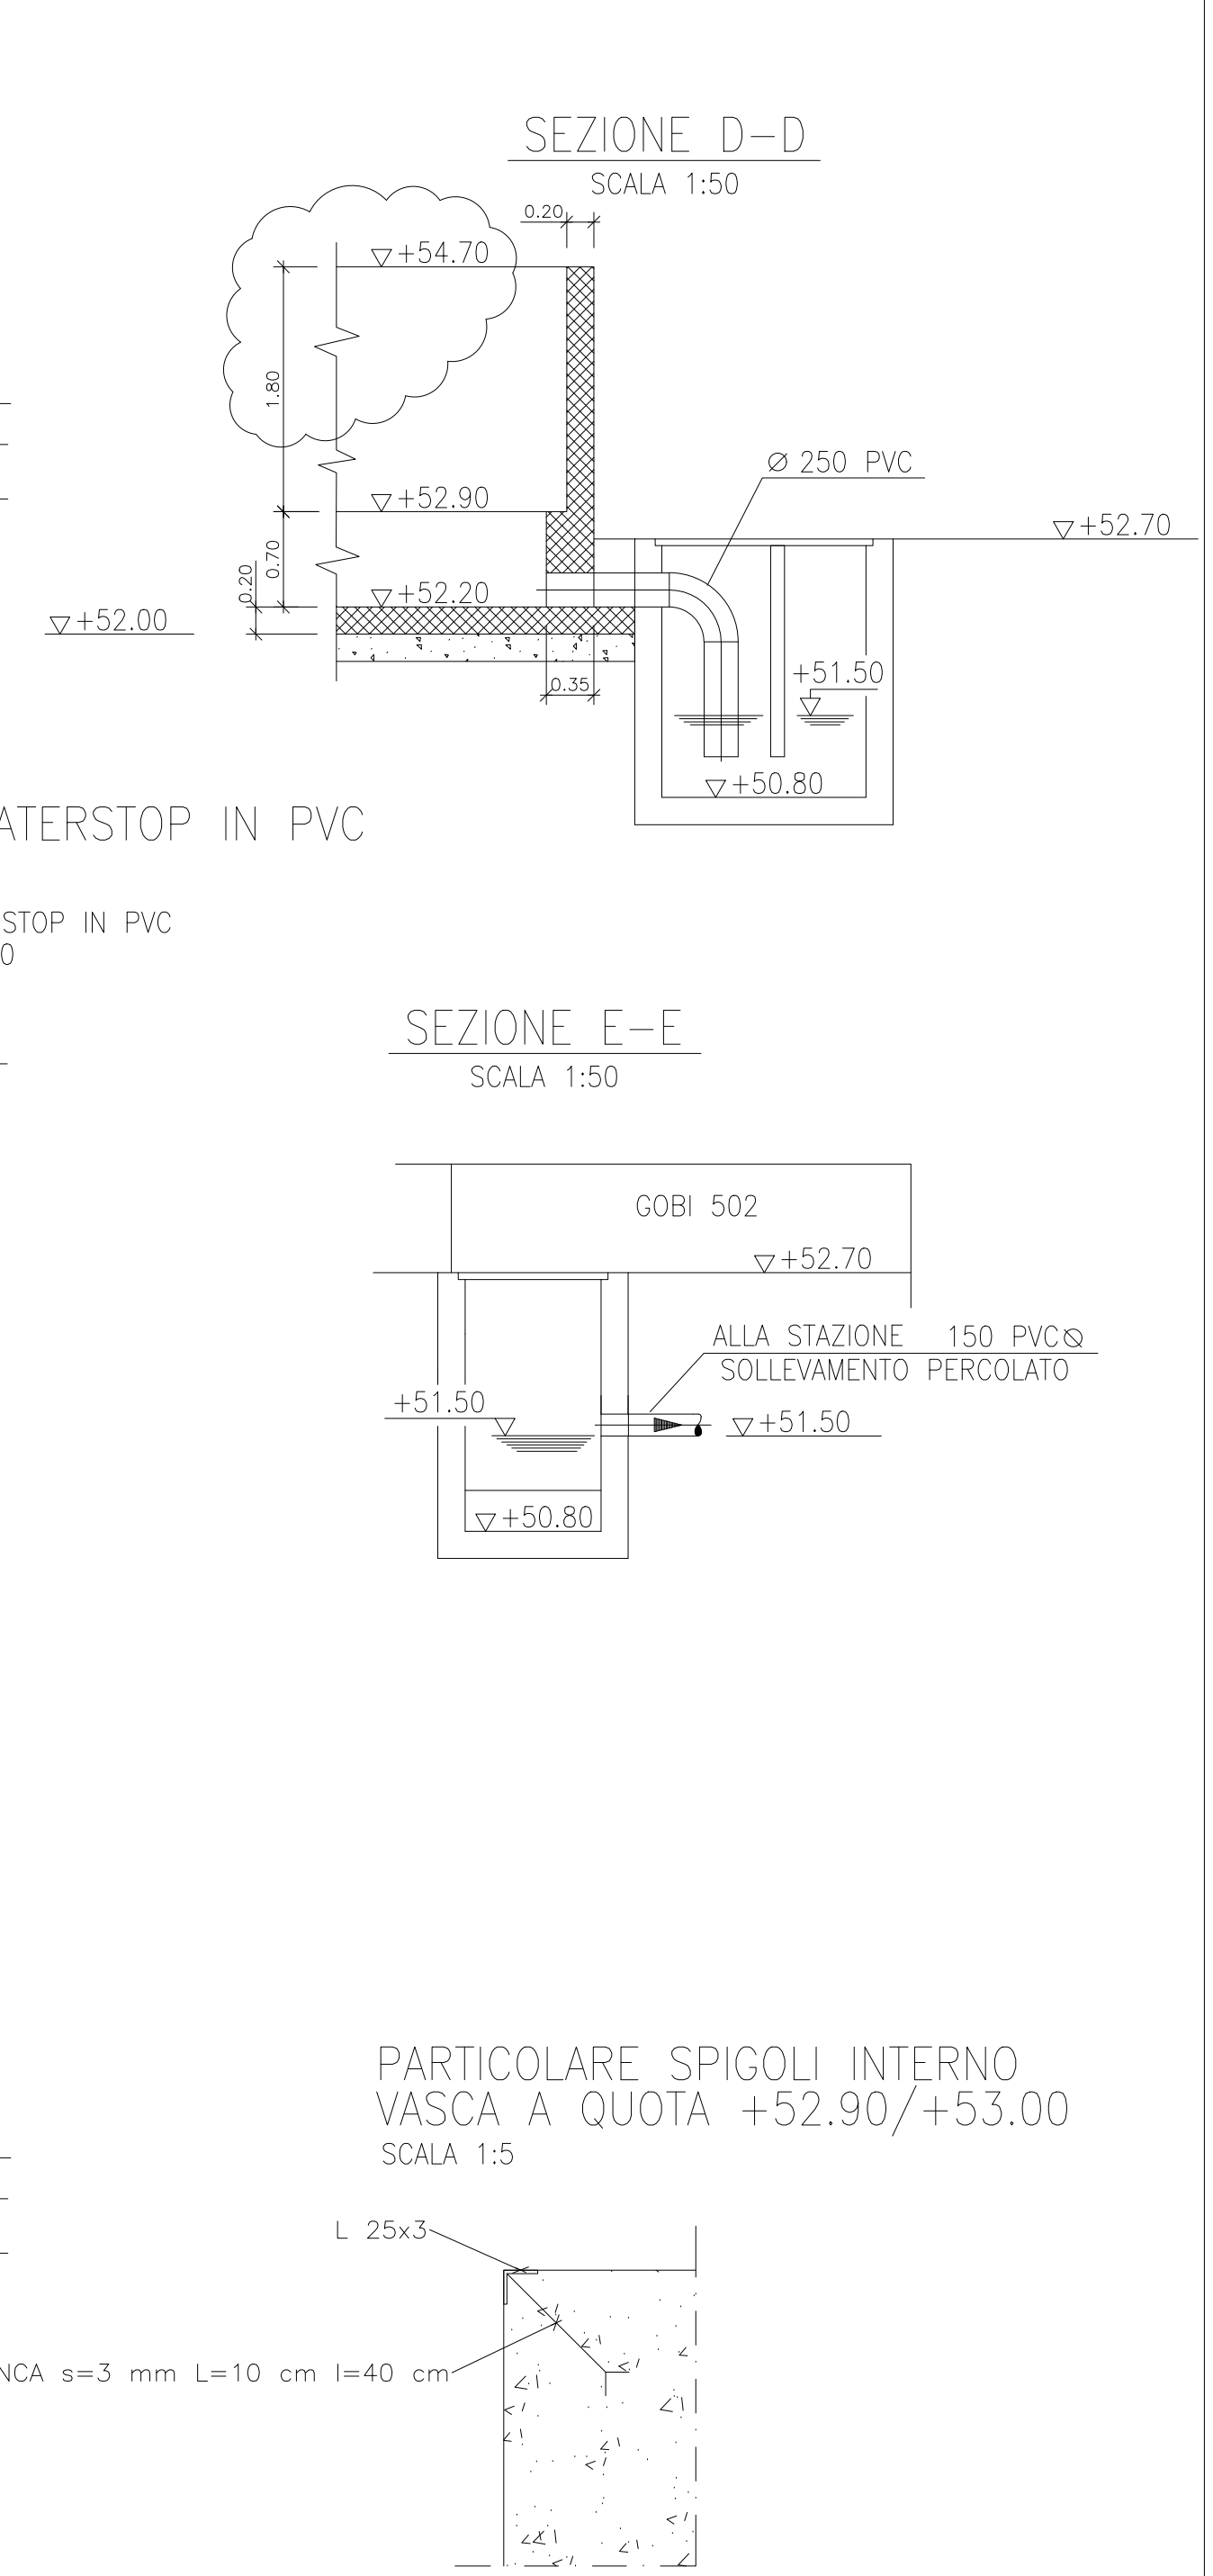


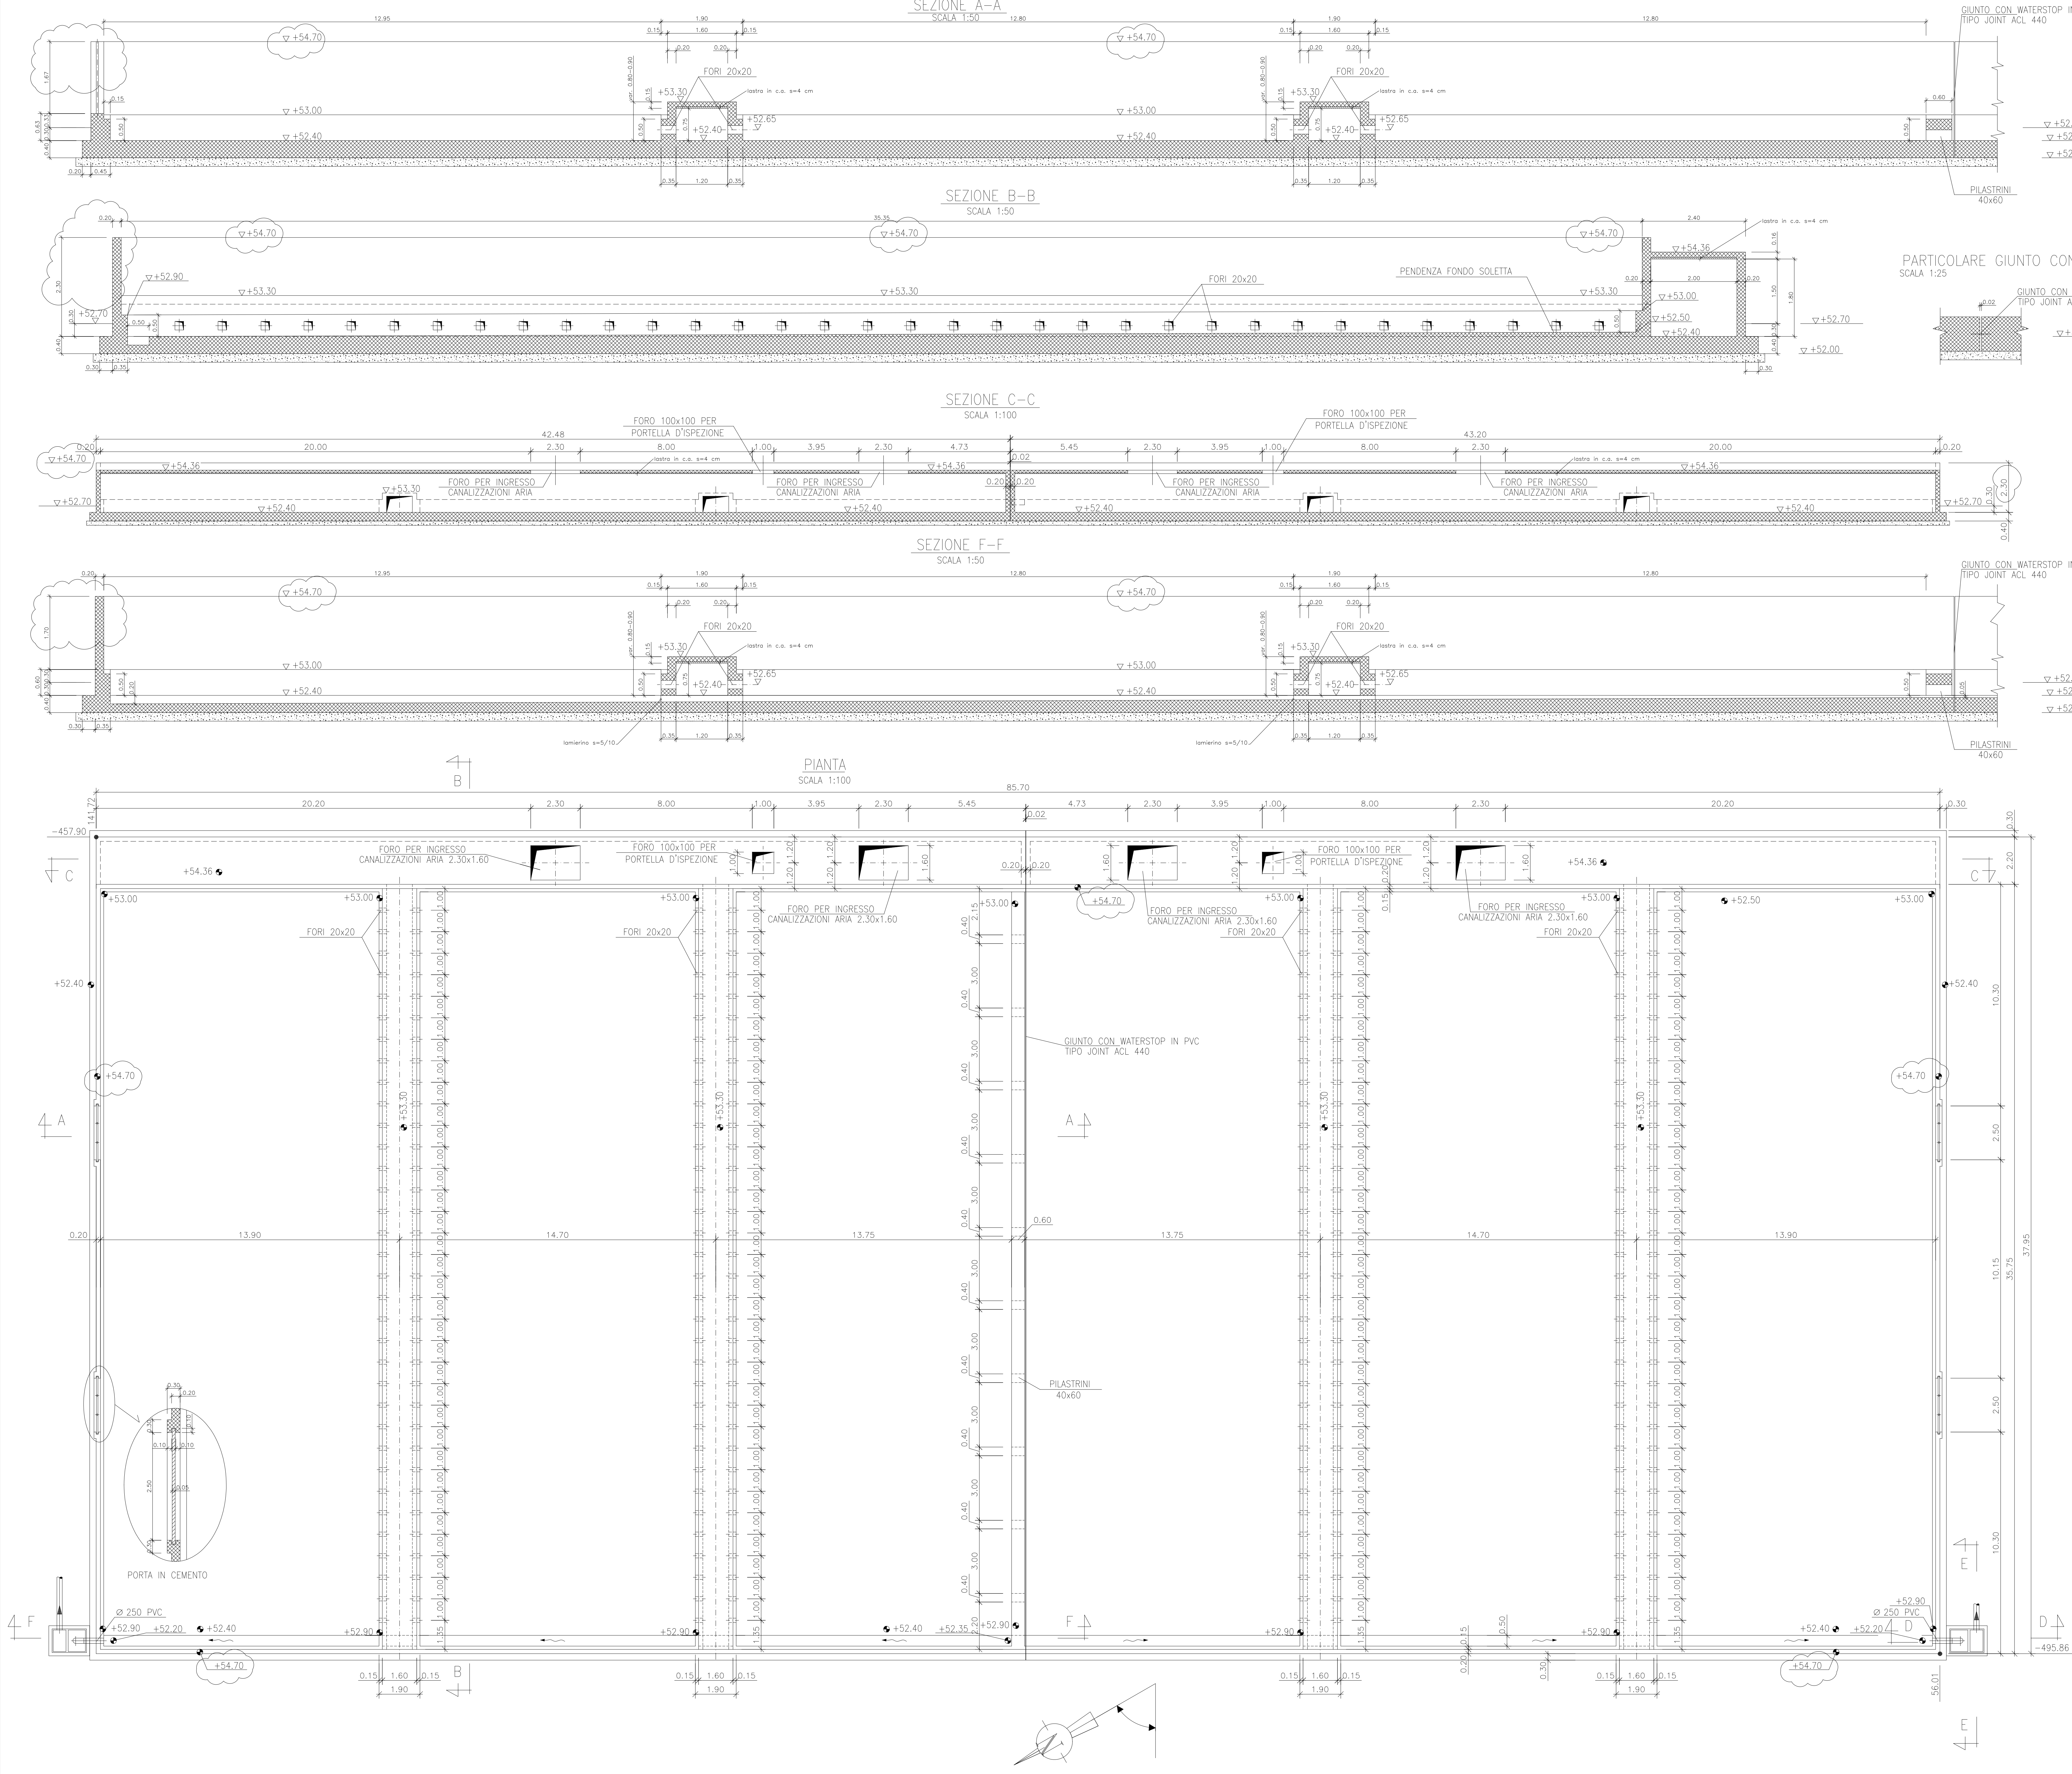

NOTE GENERALI:
1) I CARICHI CONSIDERATI PER IL CALCOLO SONO:
- SOLETTA IN C.A. A Q.T.A. +52.40/+52.50
1000 kg/mq
- SOLETTA A Q.T.A. +54.36
PESO PROPRIO 400 kg/mq
CARICO ACCIDENTALE 250 kg/mq

DISEGNI DI RIFERIMENTO:
FI NAP. G1EM552
- BIOFILTRO GGBI 502 - OPERE CIVILI

NOTA BENE:
LA TIPOLOGIA E L'ARMATURA DELLE LASTRE IN C.A. PREFABBRICATE SARANNO INDIVIDUATE DAL PRODUTTORE IN BASE AI CARICHI, ALLA LUCE DI CALCOLO E ALLO SCHEMA STATICO (TRAVE APPROPRIATA-APPROPRIATA) DESCRITTI NELLA PRESENTE TAVOLA.

MATERIALI:
CALCESTRUZZO:
- PER MARCONE Rsk 150
- PER FONDAZIONE Rsk 250
ACCIAIO F268 44 K.



S.A.P.N.A. SpA
Sistema Ambiente Provincia di Napoli S.p.A. a socio unico

**IMPIANTO DI TRATTAMENTO MECCANICO
BIOLOGICO TMB DI GIUGLIANO**

Fornitura e posa in opera del materiale biofiltrante a servizio dei biofiltri destinati al trattamento e la deodorizzazione delle arie esaste in uscita dal sistema di lavaggio aria (scrubbers) degli impianti TMB di Giugliano in Campania (NA), TMB di Tufino (NA) e STIR di Caivano

ELABORATO N.:	TITOLO:		
EG6	SEZIONE E PARTICOLARI BIOFILTRO GGBI 502		
SCALA:	Rev.	Data	
1:100	01	Ottobre 2024	
Sezione 1:50	02	Febbraio 2025	

AMMINISTRATORE UNICO:	dott. Renato Penza
RESPONSABILE TECNICO:	ing. Domenico Ruggiero
GRUPPO DI LAVORO:	Area Tecnica