

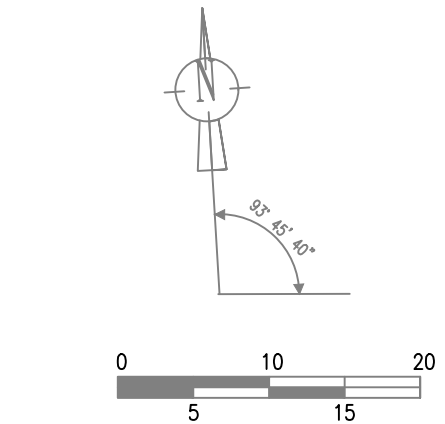


BIOFILTRI

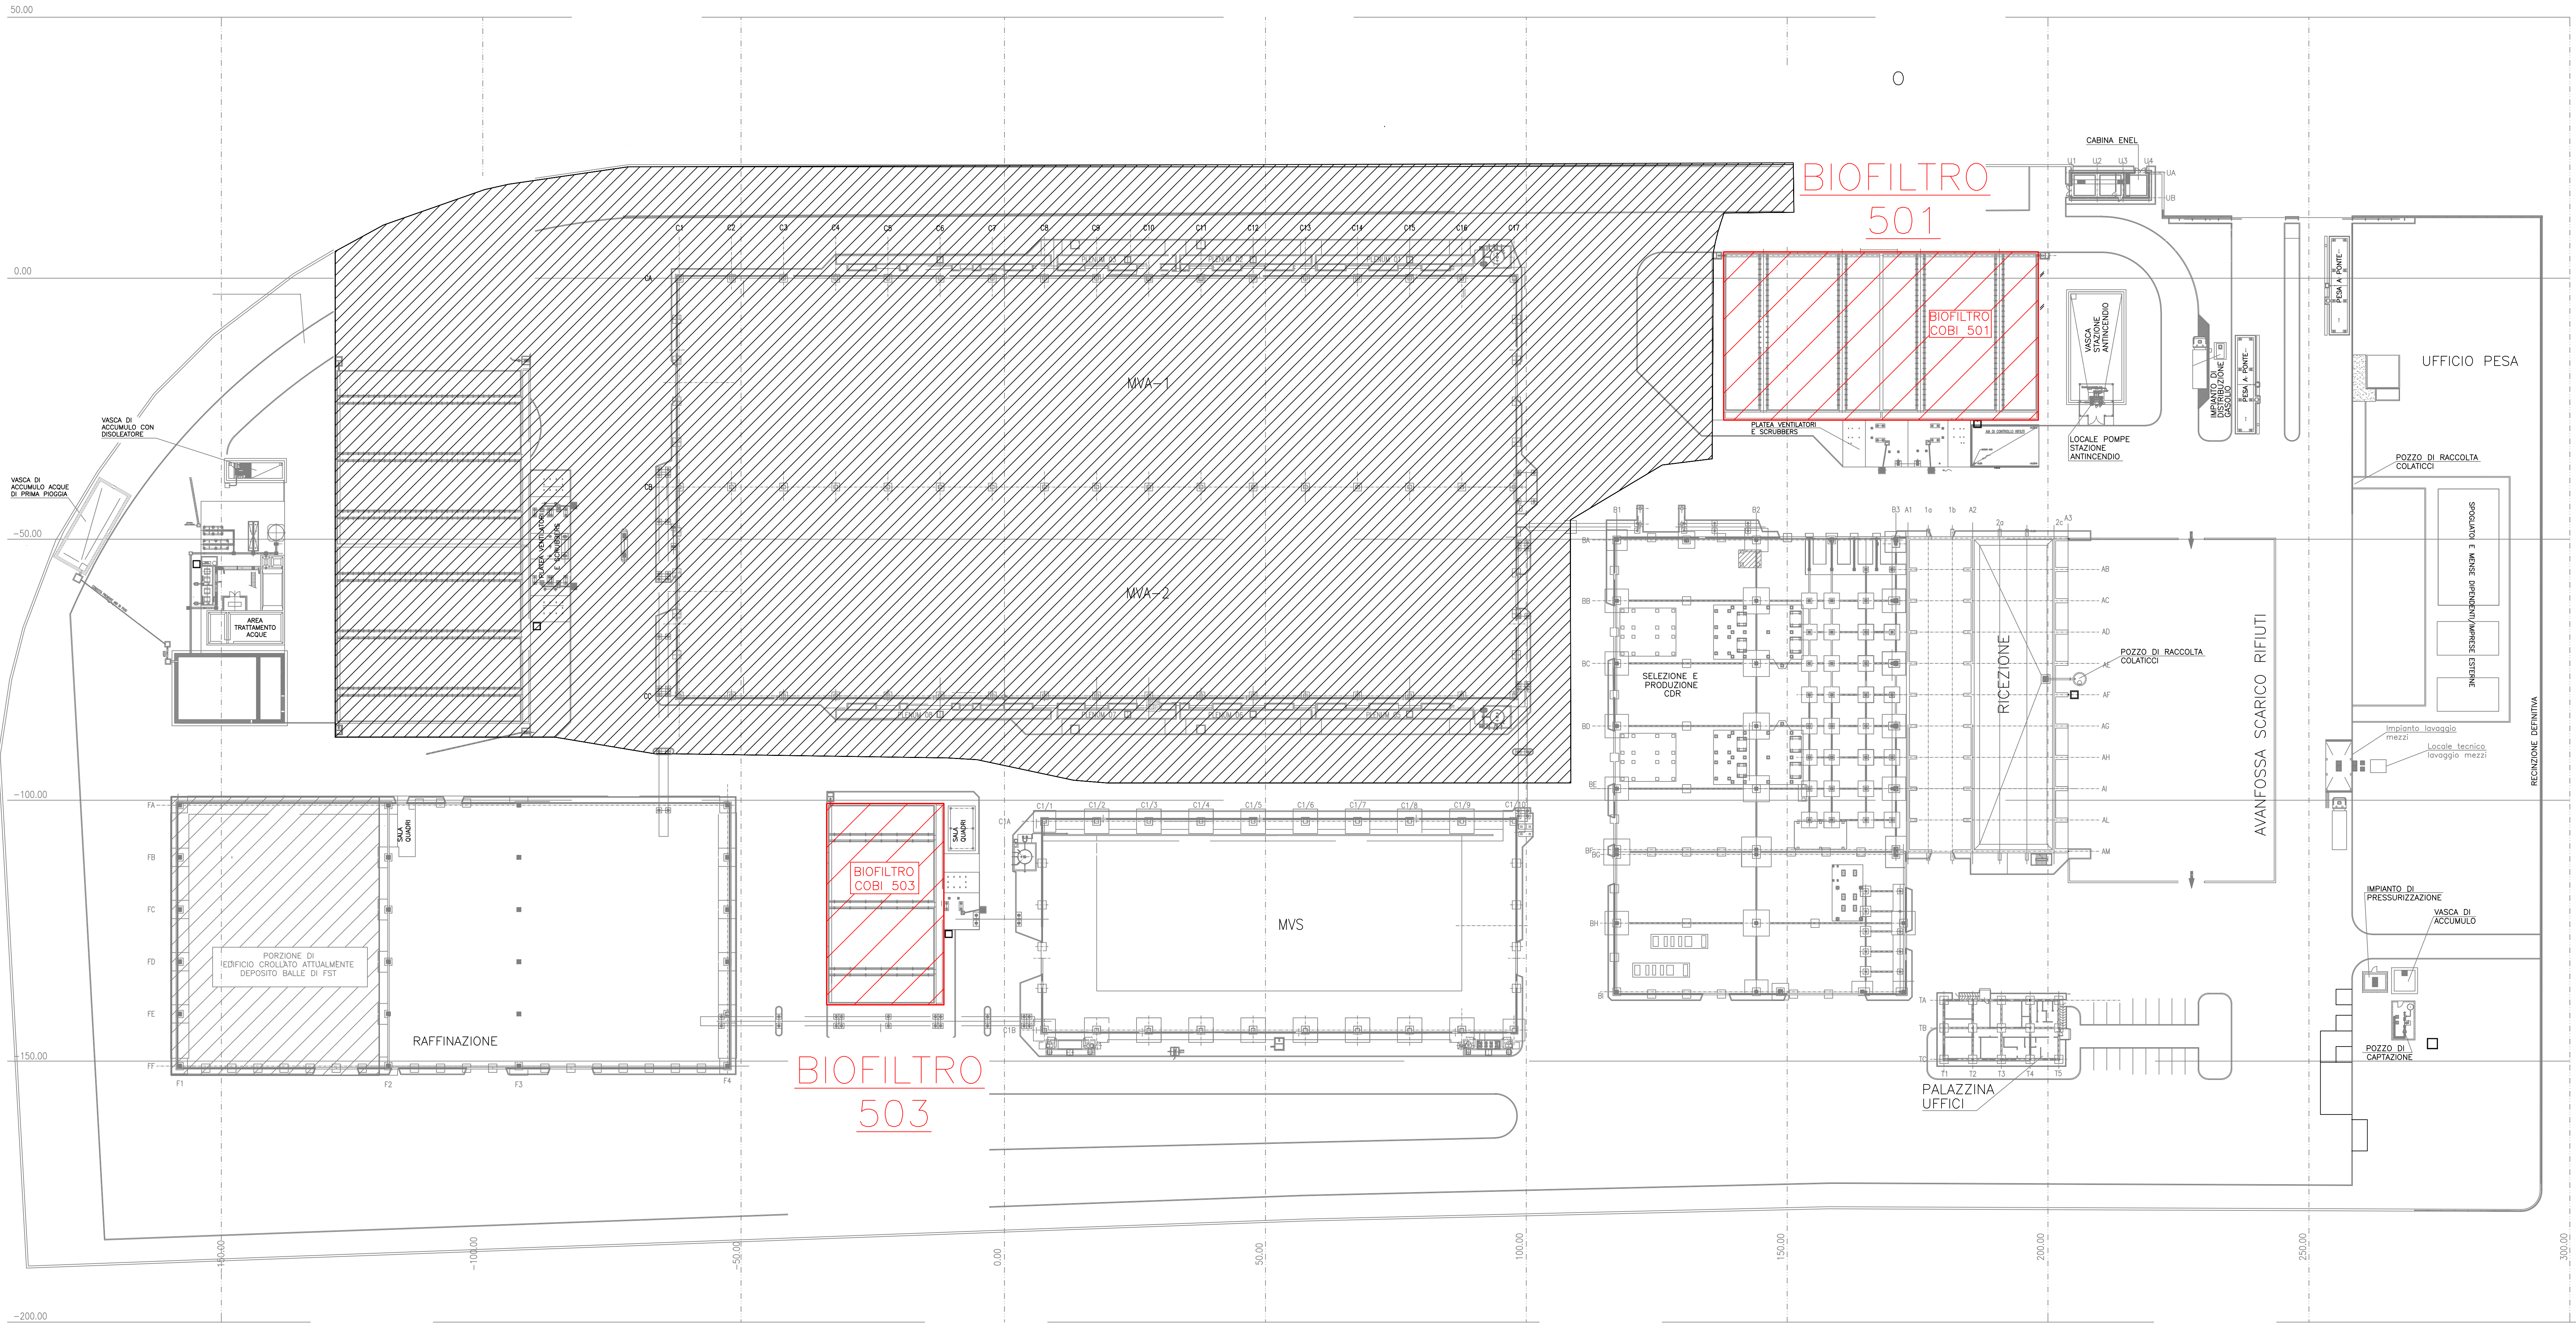

NUOVO IMPIANTO CSS

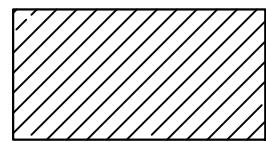

S.A.P.N.A. SpA
Sistema Ambiente Provincia di Napoli S.p.A. a socio unico

**IMPIANTO DI TRATTAMENTO MECCANICO
BIOLOGICO STIR CAIVANO**

Fornitura e posa in opera del materiale biofiltrante a servizio dei biofiltri destinati al trattamento e la deodorizzazione delle arle esauste in uscita dal sistema di lavaggio aria (scrubber) degli impianti TMB di Giugliano in Campania (NA), TMB di Tufino (NA) e STIR di Caivano (NA)

ELABORATO N.:	TITOLO:		
EG7	PLANIMETRIA LOCALIZZAZIONE BIOFILTRI		
SCALA:	Rev.	Data	
1:500	01	Febbraio 2025	

AMMINISTRATORE UNICO	dott. Renato Penza
RESPONSABILE TECNICO	ing. Domenico Ruggiero
GRUPPO DI LAVORO	Area Tecnica